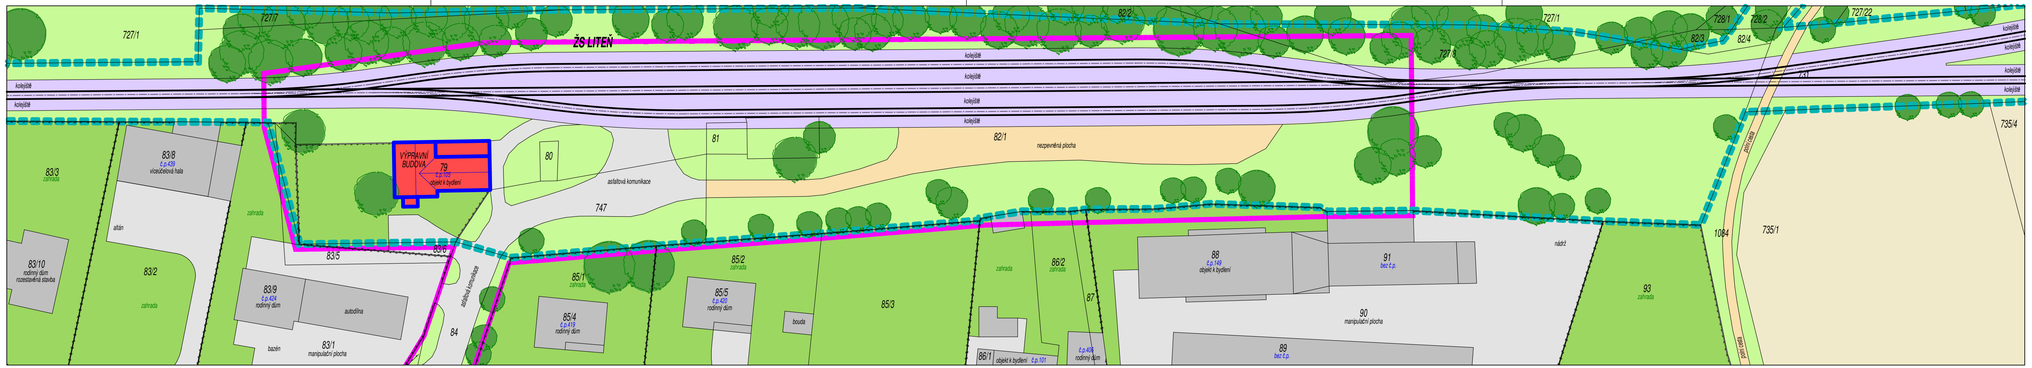

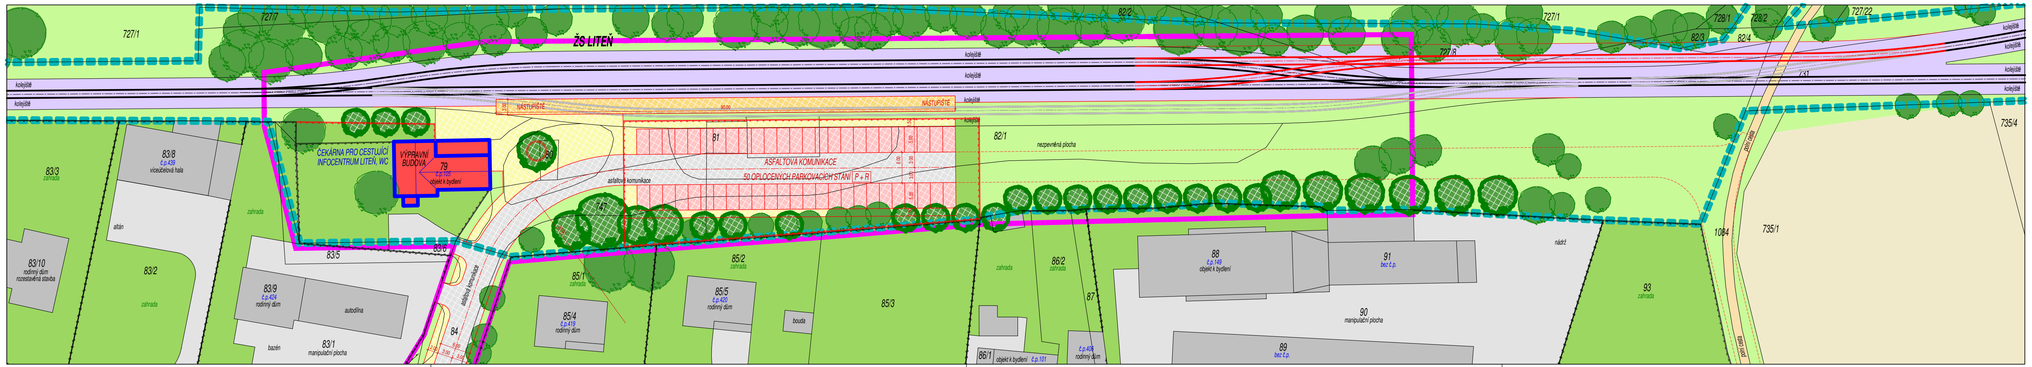

LEGENDA

- HRANICE ŘEŠENÉHO ÚZEMÍ
- HRANICE VLASTNICTVÍ ČD a.s.
- HRANICE VLASTNICTVÍ SŽDC s.o.

stav	návrh	
		OBJEKT ŽELEZNICE
		OBJEKTY OSTATNÍ
		KOLEJIŠTĚ
		NÁSTUPIŠTĚ
		KOMUNIKACE
		ZASTÁVKA BUS
		VJEZDY
		PARKOVACÍ STÁNÍ
		CHODNÍKY
		ORNÁ PŮDA
		ZELEŇ VYSOKÁ - STROMY
		ZELEŇ STŘEDNÍHO VZRŮSTU - KEŘE
		ZELEŇ NÍZKÁ - SOUKROMÁ
		ZELEŇ NÍZKÁ - VEŘEJNÁ
		DĚTSKÉ HŘIŠTĚ

S

název akce:
NAŠE VLÍDNÁ NÁDRAŽÍ
Studie obnovy a využití prostranství a staveb souvisejících s tratí č. 172

objednatel:
MAS Karlštejnsko, o.s.
Všeradice 100
267 26 Všeradice

investor:

generální projektant:
UAS UNITED ARCHITECT STUDIO s.r.o.
Pod Vrstevnicí 494/8, Praha 4
TEL.: 603417581 2
WEB: www.ateliervuas.cz
EMAIL: uas@ateliervuas.cz

vypracoval: Ing. arch. Daniela Janoušková
vedoucí úkolu: Ing. arch. Jaromír Myška
datum: 03/2015
zakázkové číslo: 01 - 11 - 0115
výškový a souřadnicový systém: Bpv, S - JTSK
stupeň dokumentace: studie

název výkresu:
VÝKRES SOUČASNÉHO STAVU A NÁVRHU PROSTORU ŽELEZNIČNÍ STANICE LITEŇ - VARIANTA 2

formát:	měřítko:	číslo paré:	číslo výkresu:
5 A4	1 : 500		**1.2.1.2.**