


LEGENDA

- HRANICE ŘEŠENÉHO ÚZEMÍ
- HRANICE VLASTNICTVÍ ČD a.s.
- HRANICE VLASTNICTVÍ SŽDC s.o.
- stav návrh
- OBJEKT ŽELEZNICE
- OBJEKTY OSTATNÍ
- KOLEJISŤE
- NÁSTUPIŠTĚ
- KOMUNIKACE
- ZASTÁVKA BUS
- VJEZDY
- PARKOVACÍ STÁNÍ
- CHODNÍKY
- ORNÁ PŮDA
- ZELEN VYSOKÁ - STROMY
- ZELEN STŘEDNÍHO VZRŮSTU - KERE
- ZELEN NÍZKÁ - SOUKROMÁ
- ZELEN NÍZKÁ - VEŘEJNÁ
- DĚTSKÉ HRÁŠTĚ

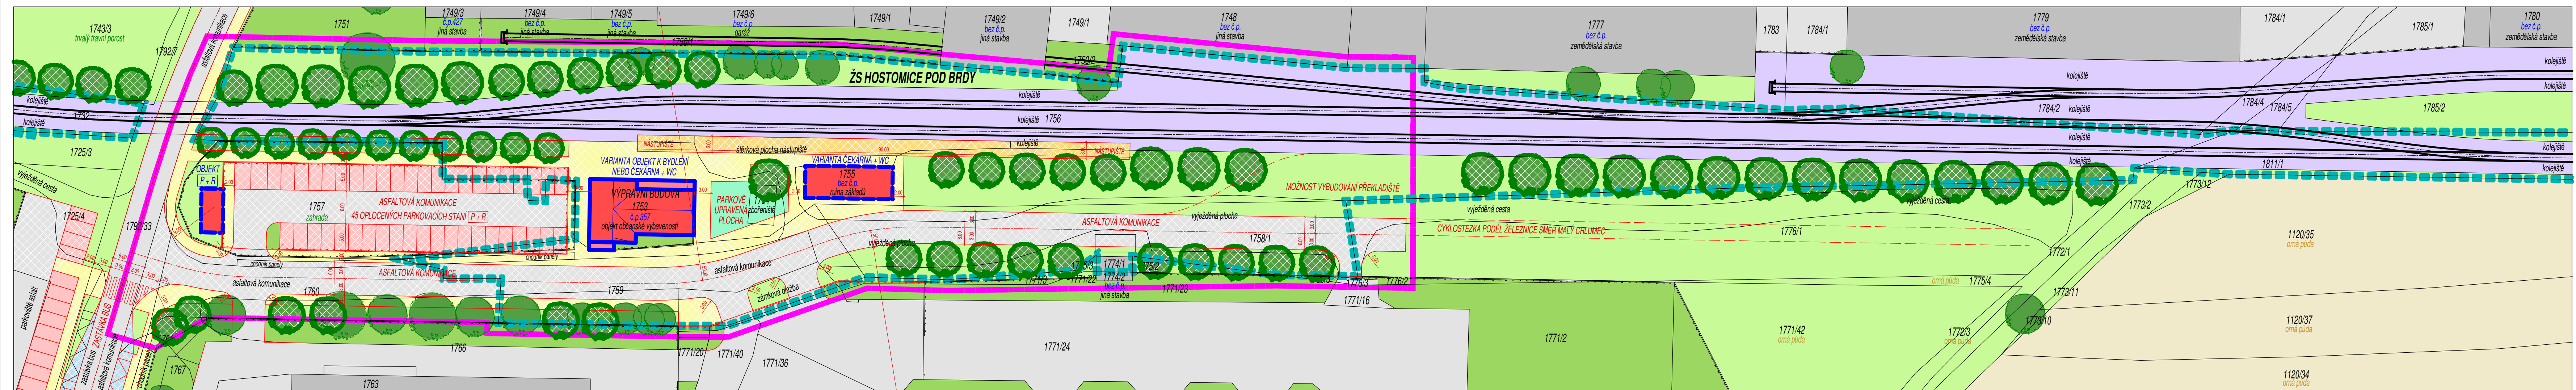

název akce: NAŠE VLÍDNÁ NÁDRAŽÍ	
Studie obnovy a využití prostranství a staveb souvisejících s trati č. 172	
objednatel: MAS Karlštejnsko, o.s. Všeradice 100 267 26 Všeradice	investor: Ing. arch. Daniela Janoušková
generální projektant: UAS UNITED ARCHITECTS STUDIO, s.r.o. Pod Vrástencí 494/6, Praha 4 TEL.: 605475812 WEB: www.astesuas.cz EMAIL: uas@astesuas.cz	vypracoval: Ing. arch. Daniela Janoušková
datum: 03/2015	vedoucí úkolu: Ing. arch. Jaromír Myska
výškový a souřadnicový systém: Bařt.p.v., S - JTSK	zakázkové číslo: 01 - 11 - 0115
název výkresu: VÝKRES SOUČASNÉHO STAVU A NÁVRHU PROSTORU ŽELEZNIČNÍ STANICE HOSTOMICE POD BRDY	stupeň dokumentace: studie
formát: 6 A4	číslo výkresu: 1.2.1.0.